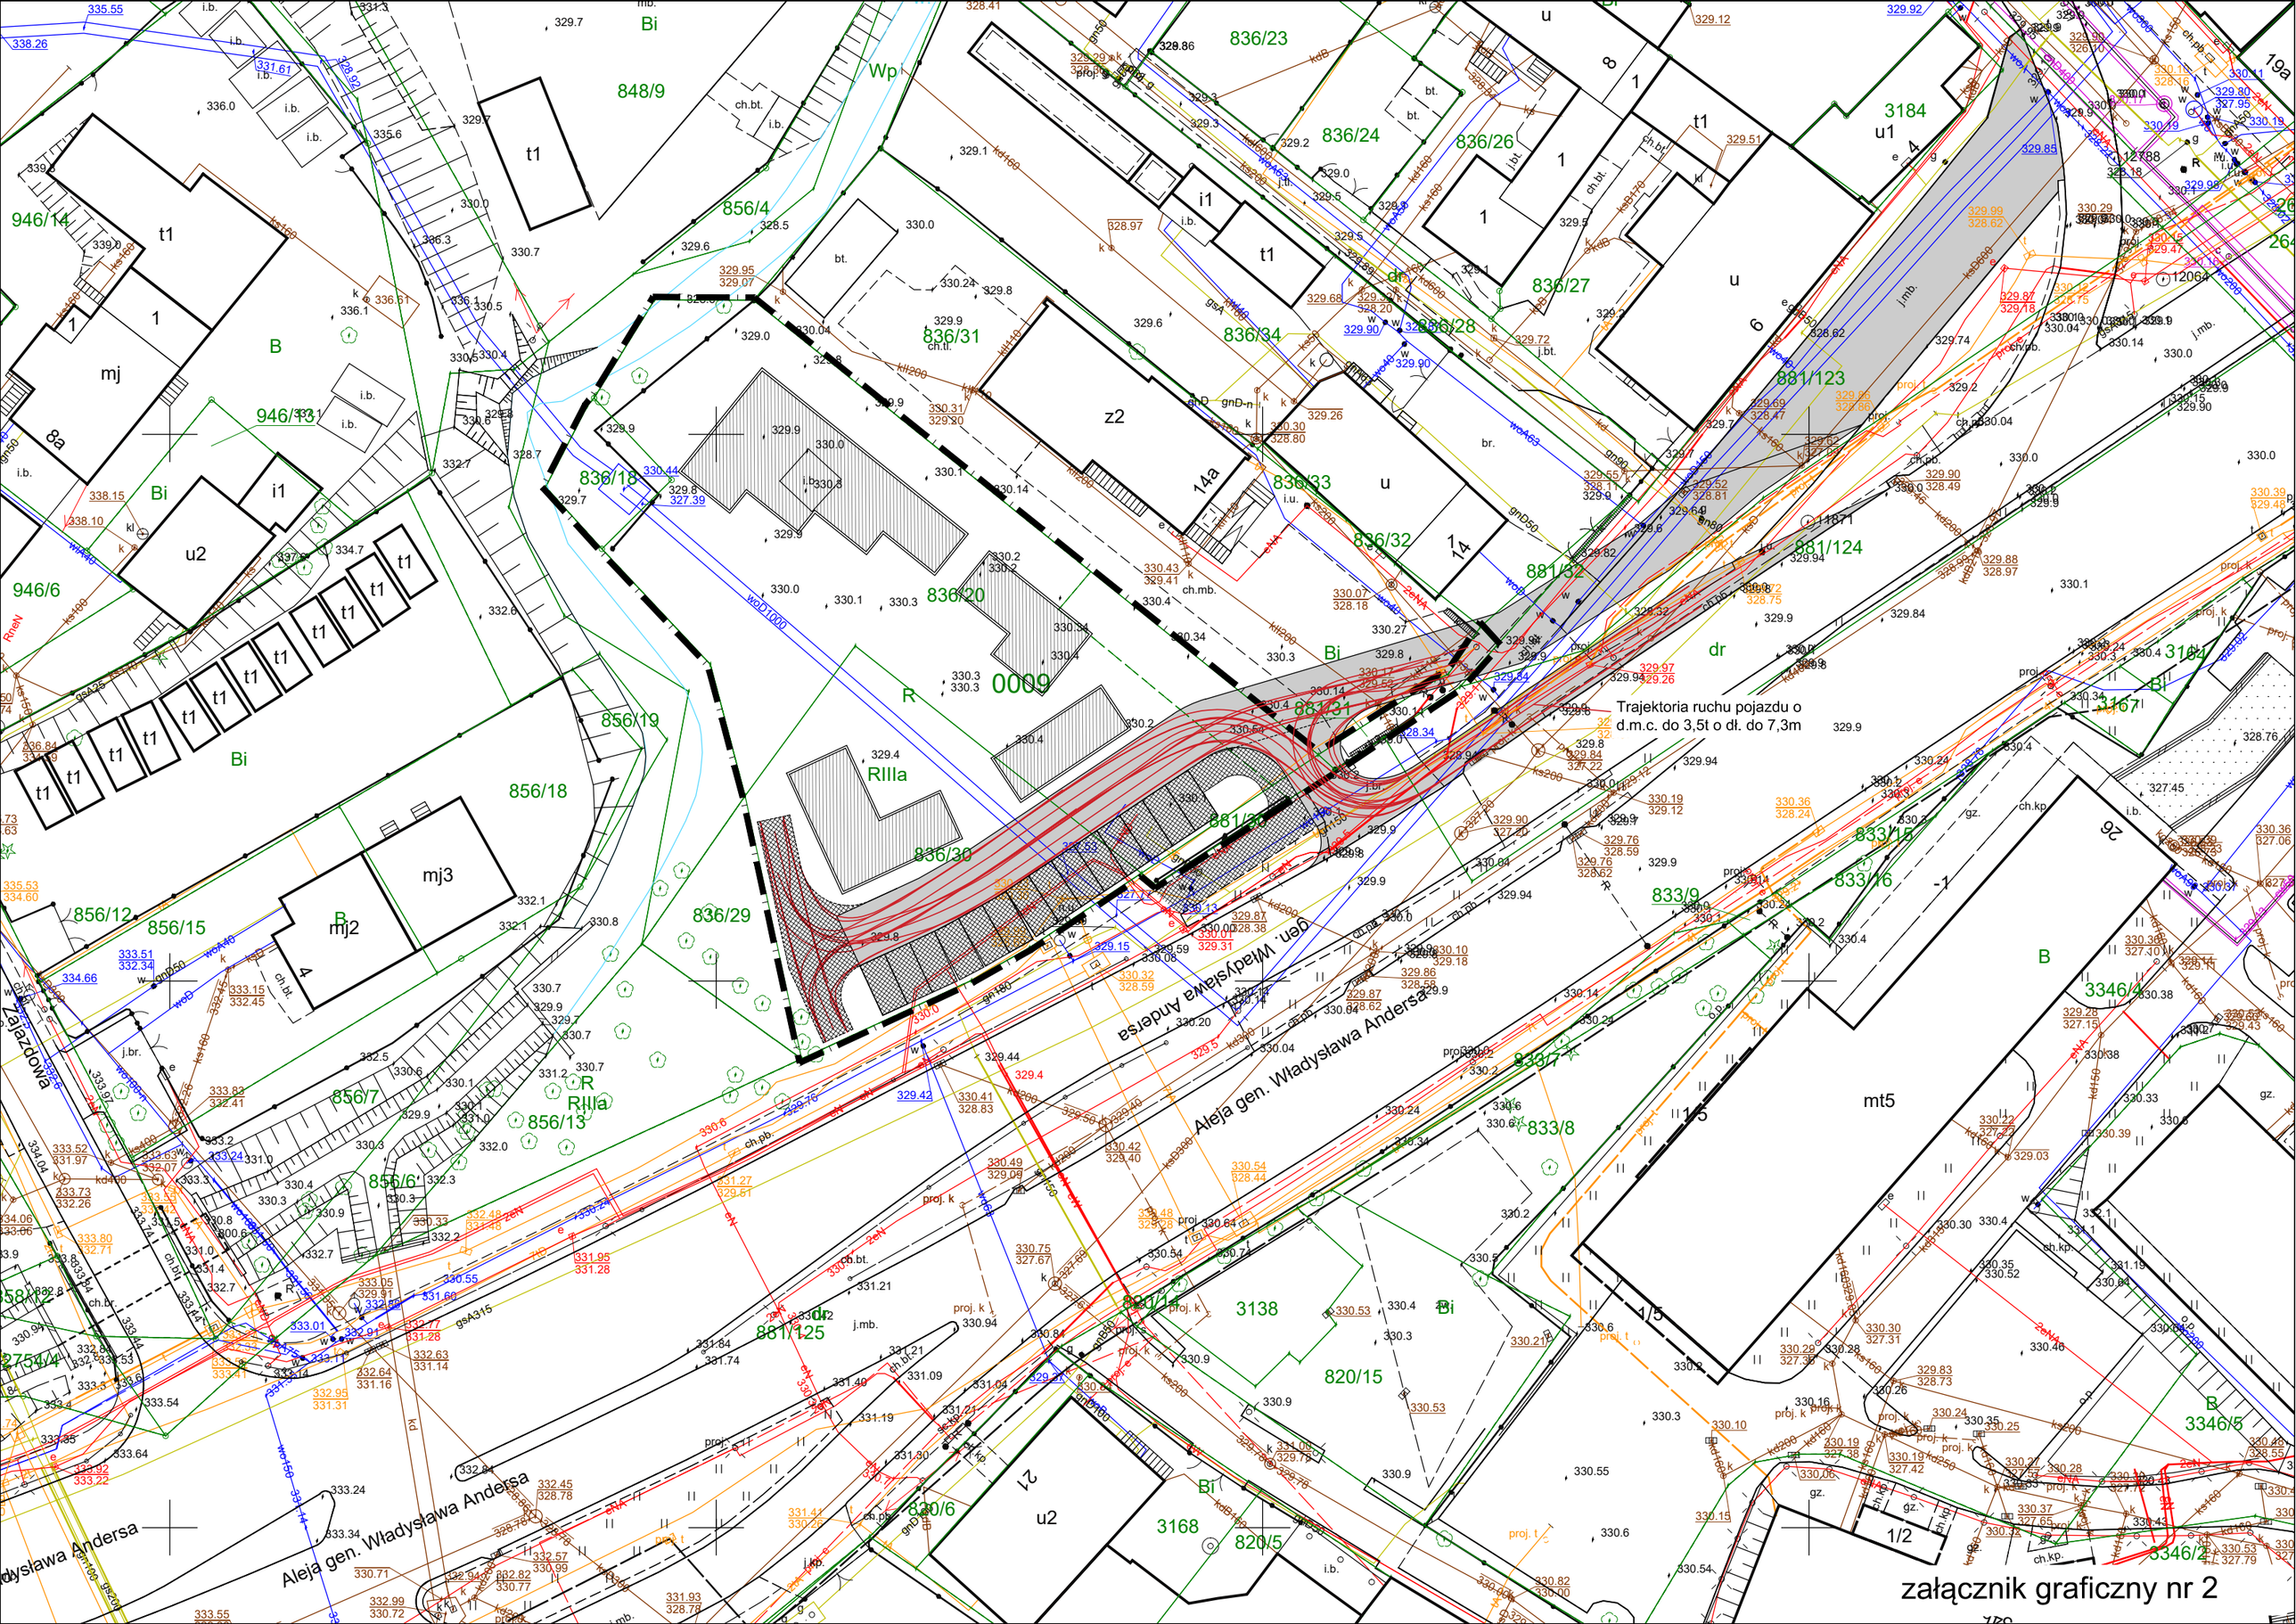
Trajektoria ruchu pojazdu o d.m.c. do 3,5t o dł. do 7,3m
Aleja gen. Władysława Andersa
Zajazdowa
946/14
946/13
946/6
848/9
856/4
856/18
856/19
856/12
856/15
856/7
856/13
856/6
836/23
836/24
836/26
836/27
836/28
836/31
836/34
836/33
836/32
836/18
836/20
836/30
836/29
881/123
881/124
881/32
881/31
881/125
820/15
820/6
820/5
833/15
833/16
833/9
833/7
833/8
3184
3104
3167
3346/1
3346/5
3346/2
3138
3168
0009
załącznik graficzny nr 2