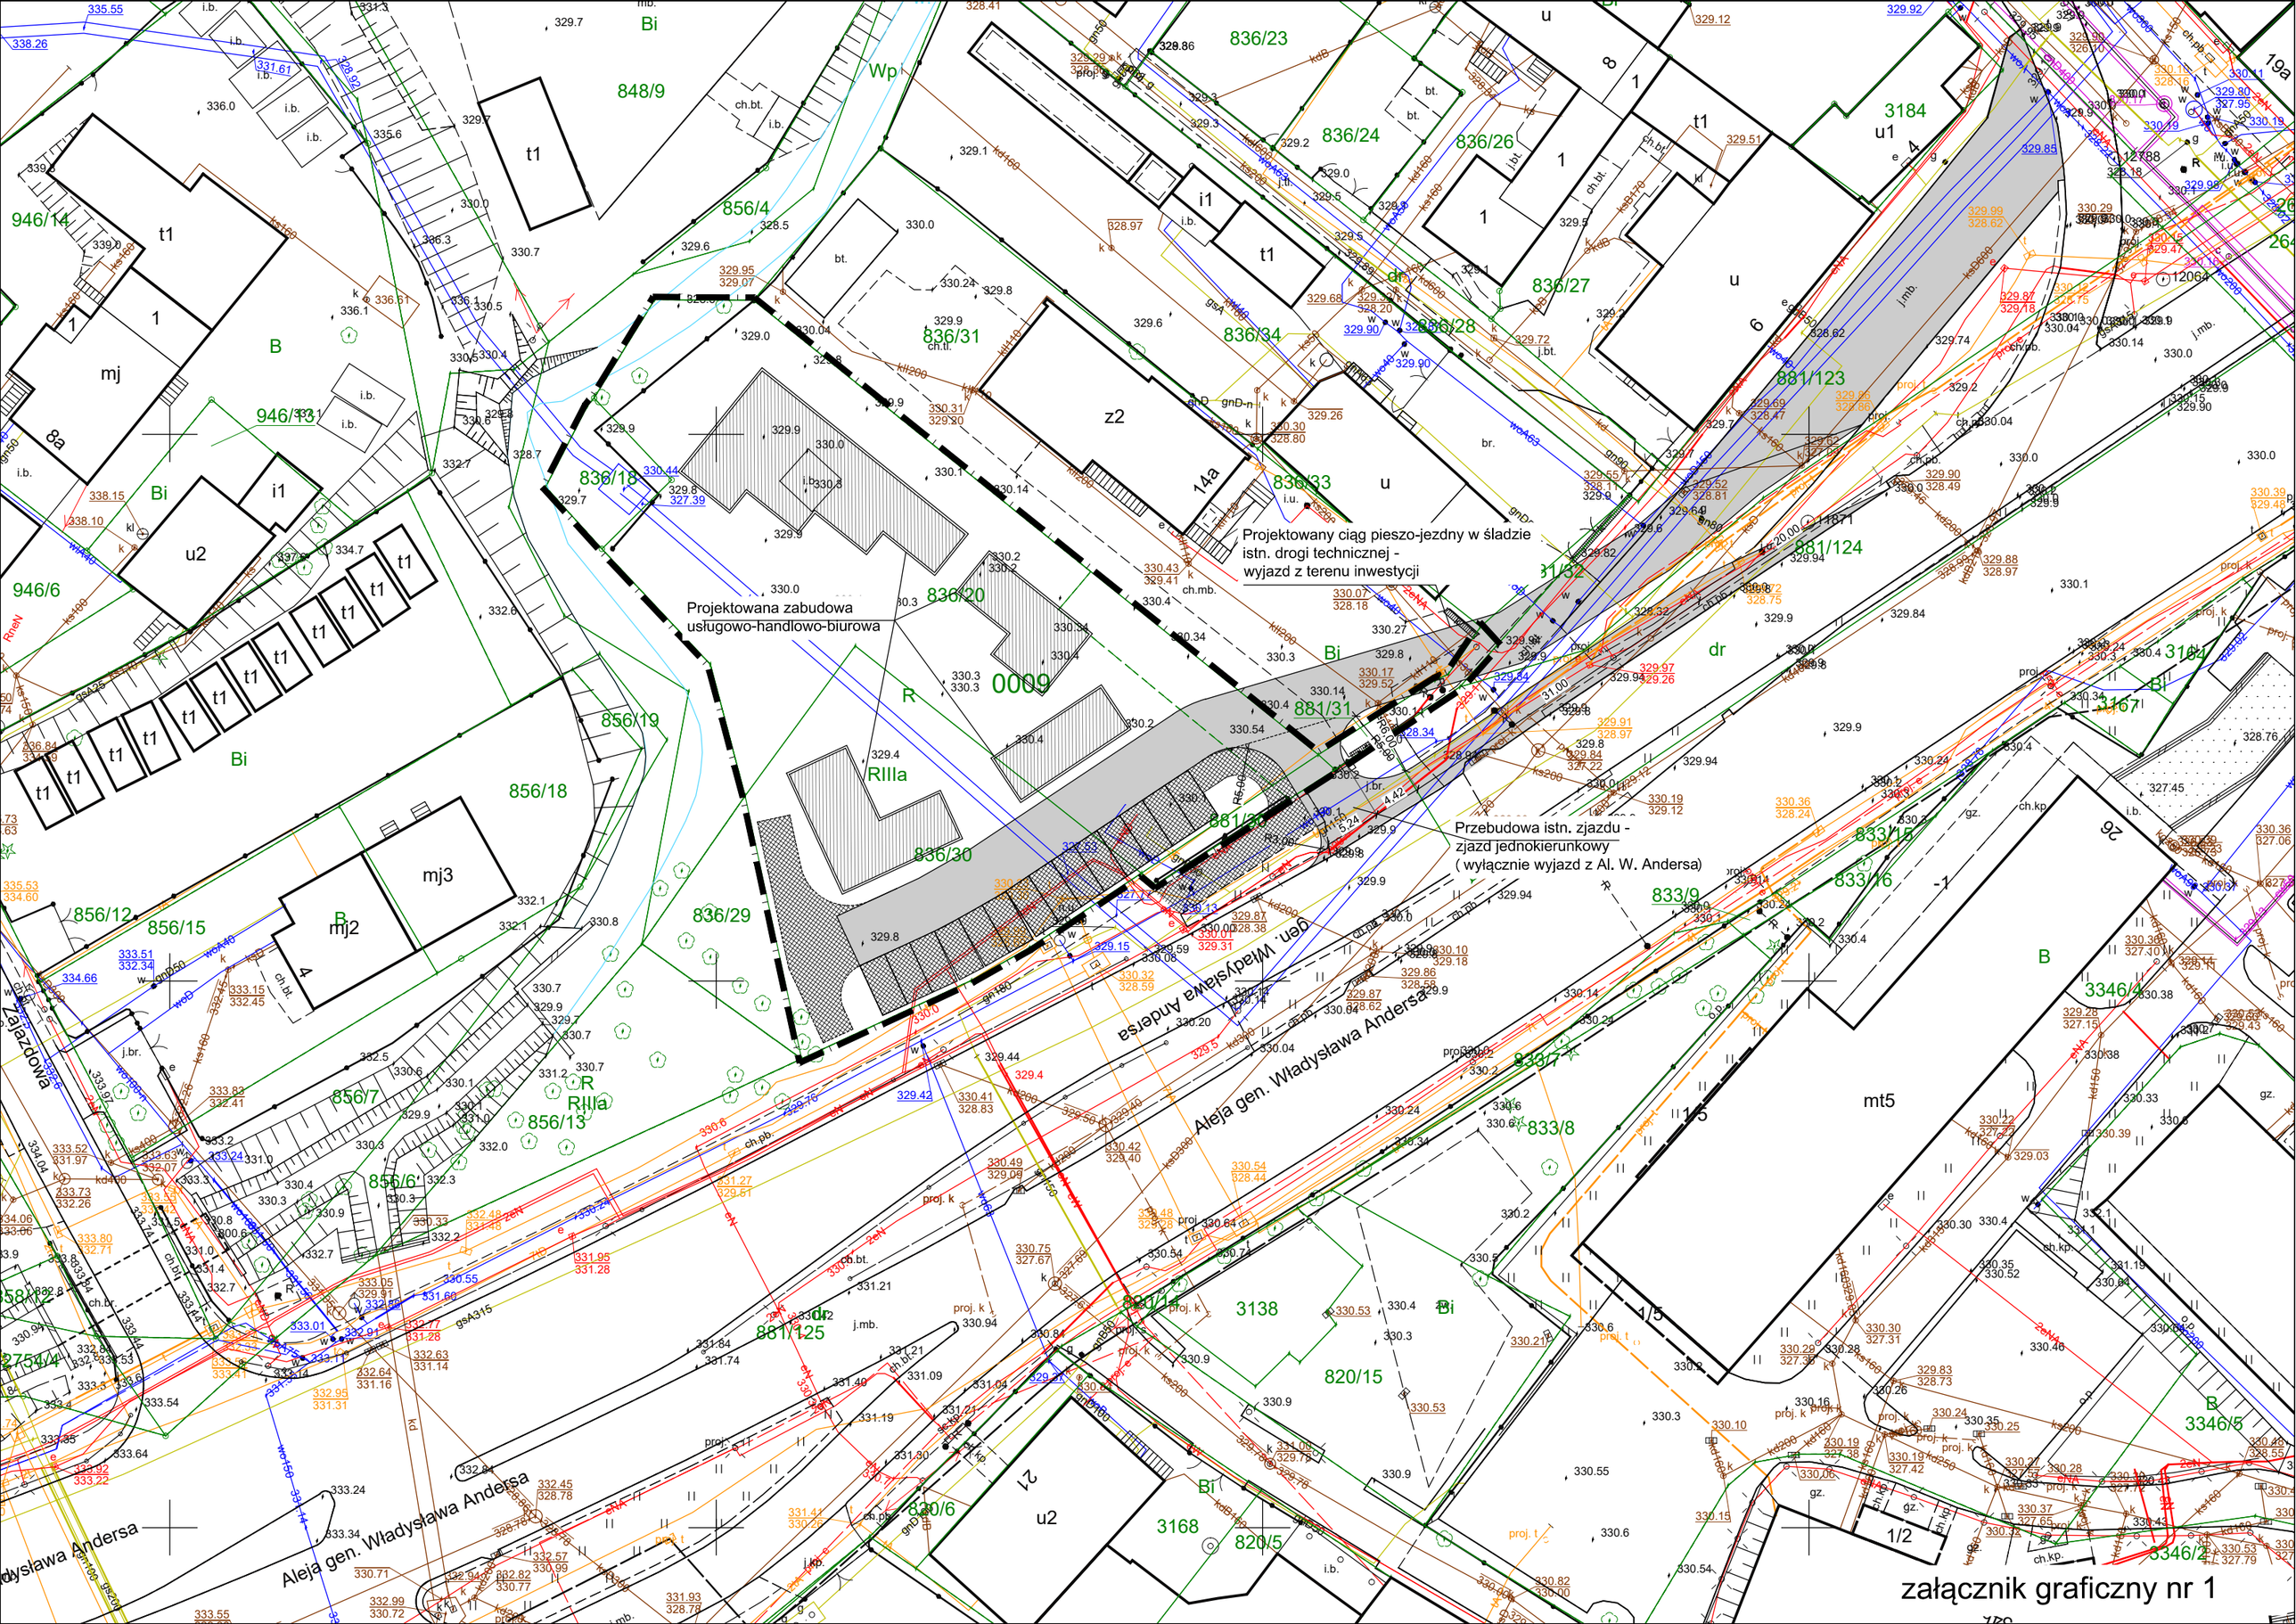
Projektowany ciąg pieszo-jezdny w śladzie istn. drogi technicznej - wyjazd z terenu inwestycji
Projektowana zabudowa usługowo-handlowo-biurowa
Przebudowa istn. zjazdu - zjazd jednokierunkowy (wyłącznie wyjazd z Al. W. Andersa)
Aleja gen. Władysława Andersa
Aleja gen. Władysława Andersa
Aleja gen. Władysława Andersa
Zjazdowa
załącznik graficzny nr 1